# DRUSKININKŲ SAVIVALDYBĖS TERITORIJOJE ESANČIŲ DRUSKININKŲ MIESTO, LEIPALINGIO IR VIEČIŪNŲ MIESTELIŲ ŠILUMOS PERDAVIMO TINKLŲ APSAUGOS ZONŲ PLANAS M 1:5000

| Kadastro: | vietovė | Viečiūnų |
|---|---|---|
| SAVIVALDYBĖ | | Druskininkų |
| SENIŪNIJA | | |
| GYVENAMOJI VIETOVĖ | | Druskininkų m. |
| GATVĖ, NAMO NR. | | |

Teritorijų, kuriose taikomos specialiosios žemės naudojimo sąlygos, sutartiniai ženklai:

| Ženklas | Reikšmė |
|---|---|
| (mėlyna linija) | Požeminis šilumotiekio vamzdis |
| (žalia linija) | Gretimų žemės sklypų ribos |
| (raudonas brūkšniuotas plotas) | Šilumos perdavimo tinklų apsaugos zonos (po 5 metrus nuo esamų požeminio šilumotiekio tinklų) |

REGISTRŲ CENTRAS

VALSTYBĖS ĮMONĖ REGISTRŲ CENTRAS
Lvivo g. 25-101, 09320 Vilnius, tel. (8 5) 2688262, el. p. info@registrucentras.lt
Duomenys kaupiami ir saugomi Juridinių asmenų registre, kodas 124110246

kvalifikacijos pažym. Nr. 2M-M-2644

| Pareigos | Parašas | Vardas ir pavardė | data |
|---|---|---|---|
| Grupės vadovas | | Dainius Virginijus Umbrasas | 2022-10-19 |
| Matininkė | | Eglė Paškevičienė | 2022-10-19 |

# DRUSKININKŲ SAVIVALDYBĖS TERITORIJOJE ESANČIŲ DRUSKININKŲ MIESTO, LEIPALINGIO IR VIEČIŪNŲ MIESTELIŲ ŠILUMOS PERDAVIMO TINKLŲ APSAUGOS ZONŲ PLANAS M 1:5000

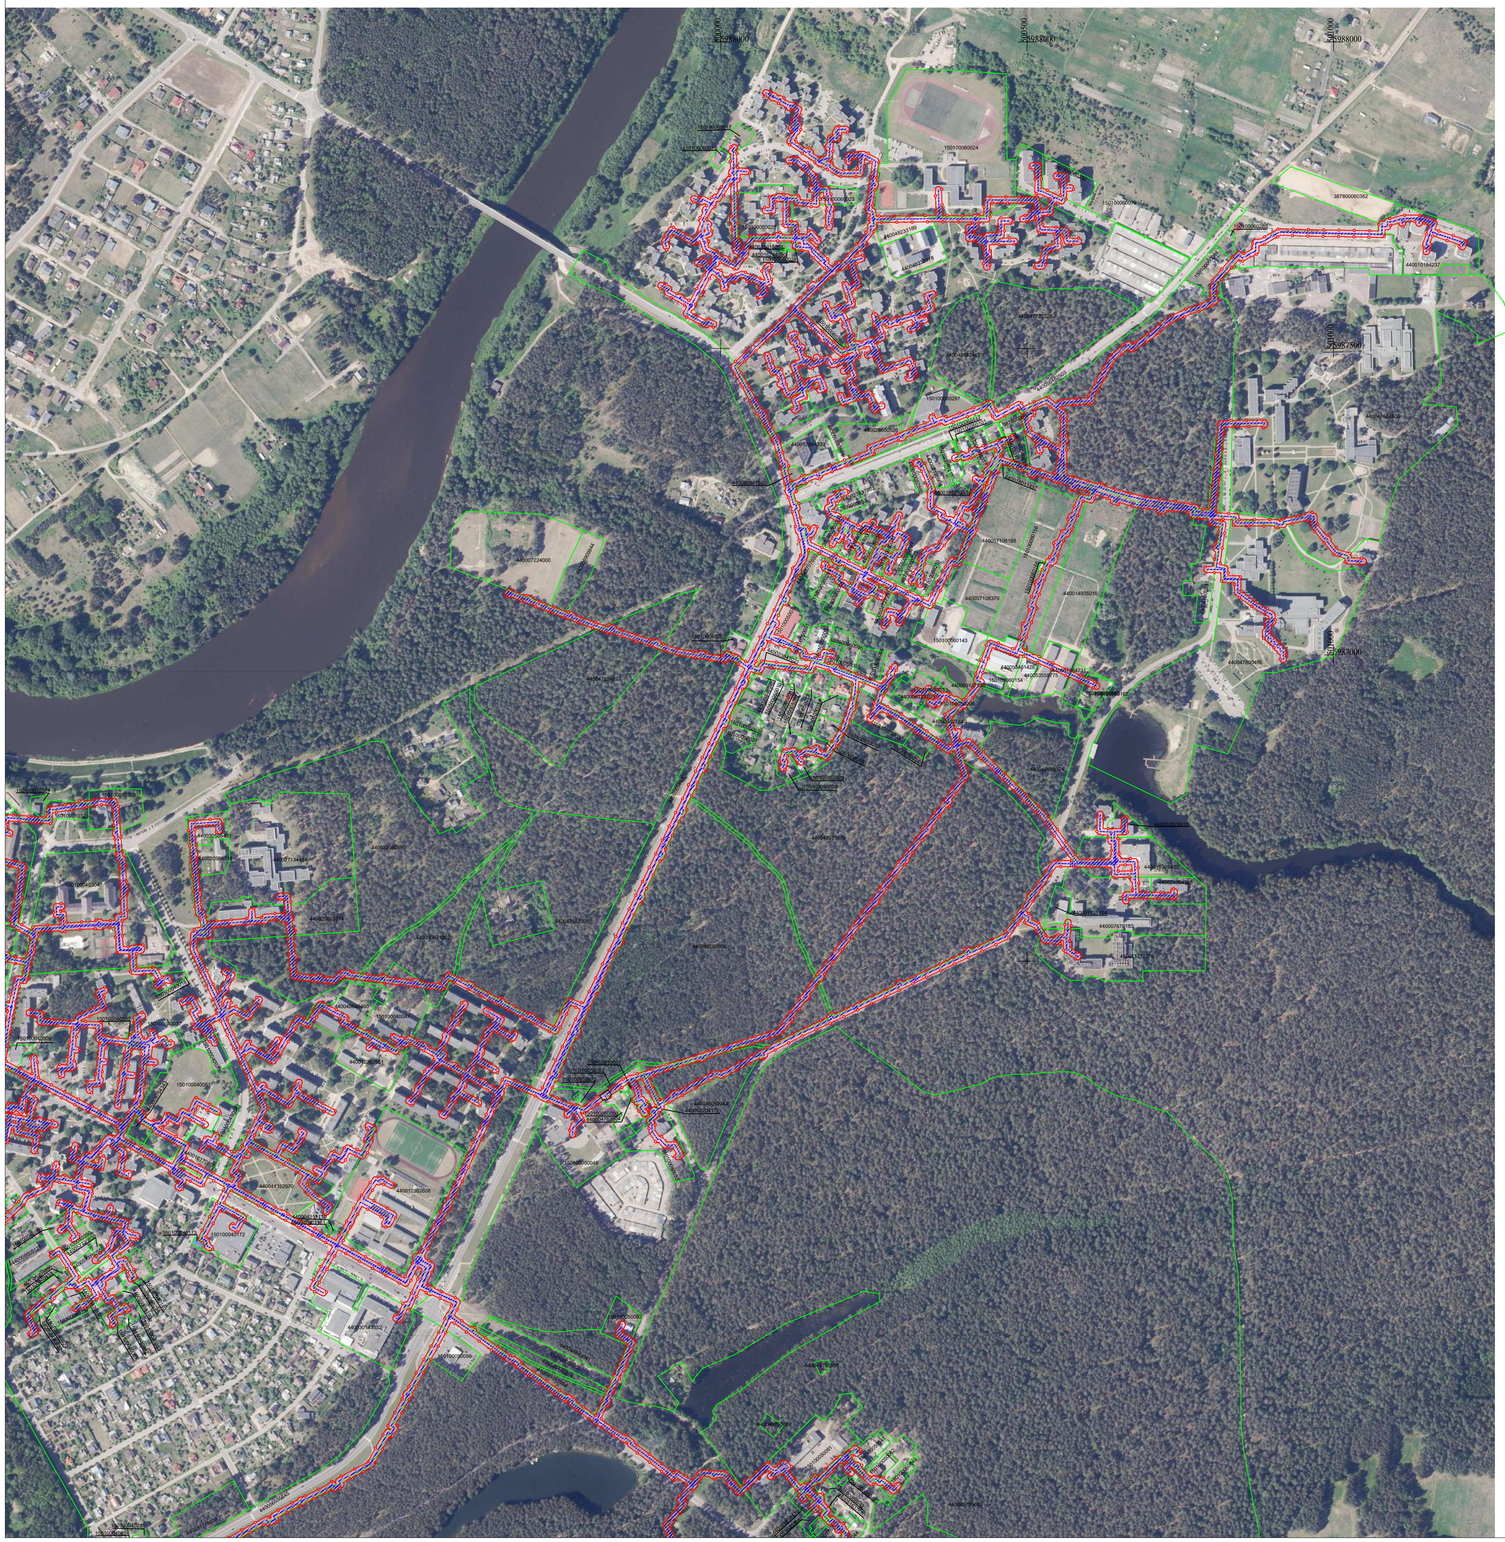


| Kadastro | vietovė | Viečiūnų |
|---|---|---|
| SAVIVALDYBĖ | | Druskininkų |
| SENIŪNIJA | | |
| GYVENAMOJI VIETOVĖ | | Druskininkų m. |
| GATVĖ, NAMO NR. | | |

| Teritorijų, kuriose taikomos specialiosios žemės naudojimo sąlygos, sutartiniai ženklai: | |
|---|---|
| | Požeminis šilumotiekio vamzdis |
| | Gretimų žemės sklypų ribos |
| | Šilumos perdavimo tinklų apsaugos zonos (po 5 metrus nuo esamų požeminio šilumotiekio tinklų) |

REGISTRŲ CENTRAS

VALSTYBĖS ĮMONĖ REGISTRŲ CENTRAS
Lvivo g. 25-51, 09320 Vilnius, tel. (8 5) 2683000, el. p. info@registrucentras.lt
Duomenys tvarkomi Ir saugomi Juridinių asmenų registre, kodas 124110246

kvalifikacijos pažym. Nr. ZM-M-2644

| Parengė | Parašas | Vardas ir pavardė | data |
|---|---|---|---|
| Grupės vadovas | | Deimius Virginijus Umbrasas | 2022-10-19 |
| Matininkė | | Eglė Paškevičienė | 2022-10-19 |

# DRUSKININKŲ SAVIVALDYBĖS TERITORIJOJE ESANČIŲ DRUSKININKŲ MIESTO, LEIPALINGIO IR VIEČIŪNŲ MIESTELIŲ ŠILUMOS PERDAVIMO TINKLŲ APSAUGOS ZONŲ PLANAS M 1:5000

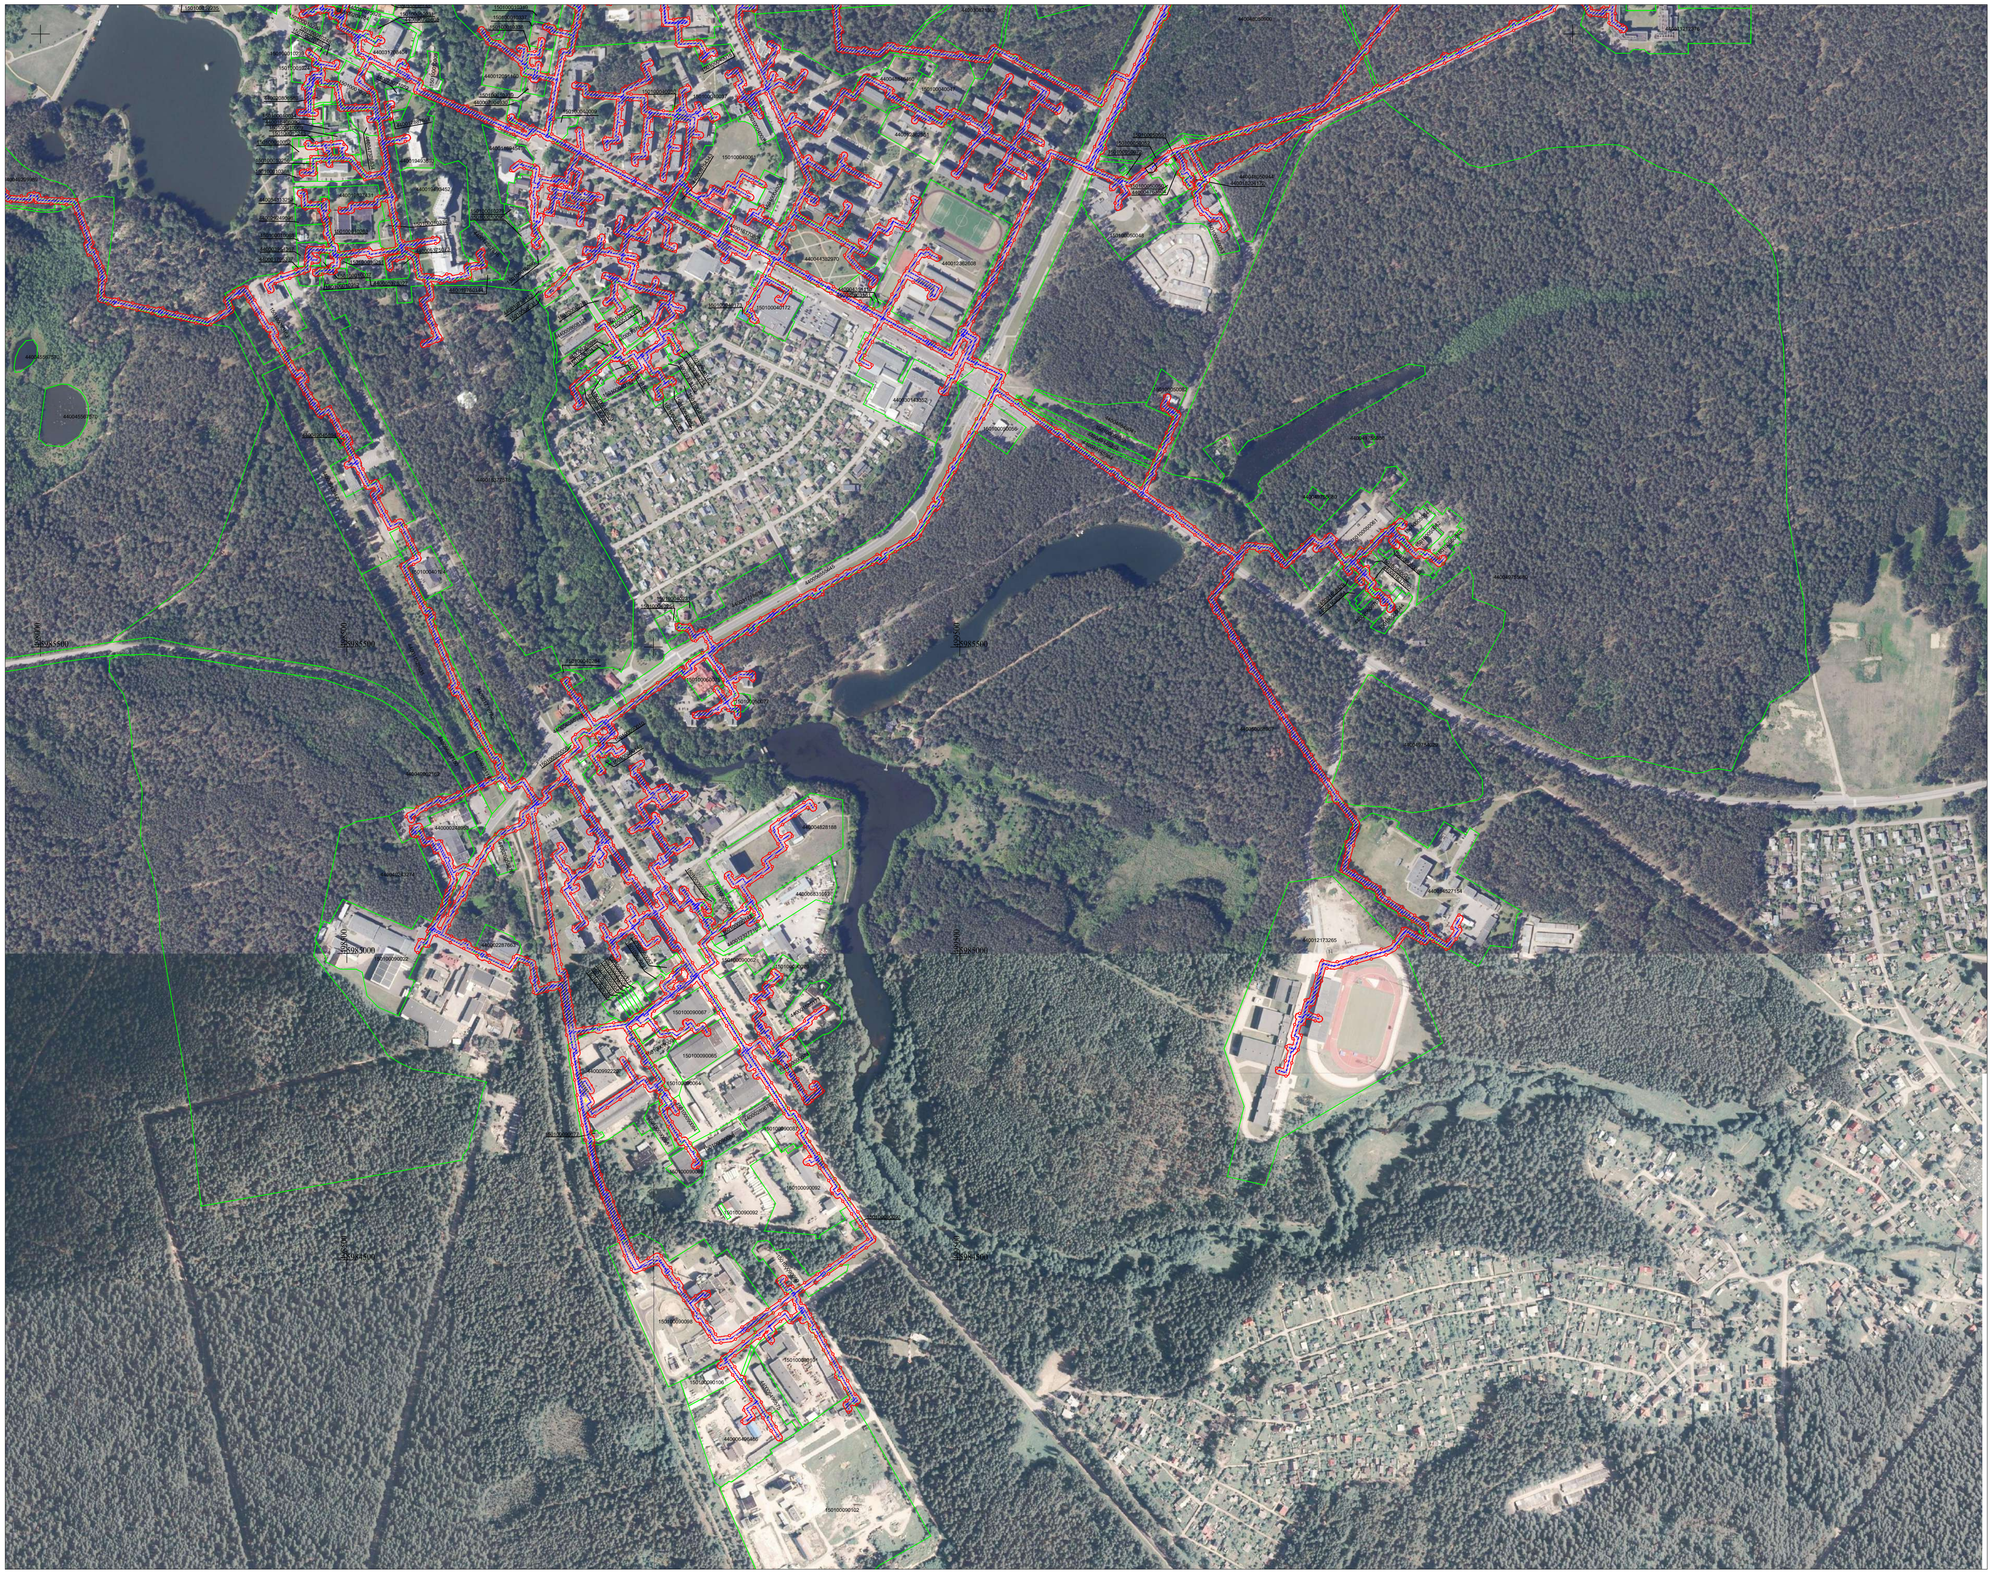

| | | |
|---|---|---|
| Kadastro | vietovė | Viečiūnų |
| SAVIVALDYBĖ | | Druskininkų |
| SENIŪNIJA | | |
| GYVENAMOJI VIETOVĖ | | Druskininkų m. |
| GATVĖ, NAMO NR. | | |

| Teritorijų, kuriose taikomos specialiosios žemės naudojimo sąlygos, sutartiniai ženklai: | |
|---|---|
| | Požeminis šilumotiekio vamzdis |
| | Gretimų žemės sklypų ribos |
| | Šilumos perdavimo tinklų apsaugos zonos (po 5 metrus nuo esamų požeminio šilumotiekio tinklų) |

REGISTRŲ CENTRAS
kvalifikuotojo parašymo.

VALSTYBĖS ĮMONĖ REGISTRŲ CENTRAS
Lvivo g. 25-51, 03225 Vilnius, tel. (8 5) 268268, el. p. info@registrucentras.lt
Duomenys tvarkomi ir saugomi Juridinių asmenų registre, kodas 124110246

Nr. ZM-M-2644

| Parengė | Parašas | Vardas ir pavardė | data |
|---|---|---|---|
| Grupės vadovas | | Dainius Virginijus Umbrasas | 2022-10-19 |
| Matininkė | | Eglė Paškevičienė | 2022-10-19 |

# DRUSKININKŲ SAVIVALDYBĖS TERITORIJOJE ESANČIŲ DRUSKININKŲ MIESTO, LEIPALINGIO IR VIEČIŪNŲ MIESTELIŲ ŠILUMOS PERDAVIMO TINKLŲ APSAUGOS ZONŲ PLANAS M 1:5000

| Kadastro: | vietovė | Viečiūnų |
|---|---|---|
| SAVIVALDYBĖ | | Druskininkų |
| SENIŪNIJA | | Leipalingio sen. |
| GYVENAMOJI VIETOVĖ | | Leipalingio mstl. |
| GATVĖ, NAMO NR. | | |

| Teritorijų, kuriose taikomos specialiosios žemės naudojimo sąlygos, sutartiniai ženklai: | |
|---|---|
| | Požeminis šilumotiekio vamzdis |
| | Gretimų žemės sklypų ribos |
| | Šilumos perdavimo tinklų apsaugos zonos (po 5 metrus nuo esamų požeminio šilumotiekio tinklų) |

REGISTRŲ CENTRAS

VALSTYBĖS ĮMONĖ REGISTRŲ CENTRAS
Lvivo g. 25-101, 09320 Vilnius, tel. (8 5) 2686262, el. p. info@registrucentras.lt
Duomenys kaupiami ir saugomi Juridinių asmenų registre, kodas 124110246

kvalifikacijos pažym. Nr. 2M-M-2644

| Pareigos | Parašas | Vardas ir pavardė | data |
|---|---|---|---|
| Grupės vadovas | | Dainius Virginijus Umbrasas | 2022-10-19 |
| Matininkė | | Eglė Paškevičienė | 2022-10-19 |

# DRUSKININKŲ SAVIVALDYBĖS TERITORIJOJE ESANČIŲ DRUSKININKŲ MIESTO, LEIPALINGIO IR VIEČIŪNŲ MIESTELIŲ ŠILUMOS PERDAVIMO TINKLŲ APSAUGOS ZONŲ PLANAS M 1:5000

| Kadastro: | vietovė | Viečiūnų |
|---|---|---|
| SAVIVALDYBĖ | | Druskininkų |
| SENIŪNIJA | | Viečiūnų sen. |
| GYVENAMOJI VIETOVĖ | | Viečiūnų mstl. |
| GATVĖ, NAMO NR. | | |

| Teritorijų, kuriose taikomos specialiosios žemės naudojimo sąlygos, sutartiniai ženklai: | |
|---|---|
| | Požeminis šilumotiekio vamzdis |
| | Gretimų žemės sklypų ribos |
| | Šilumos perdavimo tinklų apsaugos zonos (po 5 metrus nuo esamų požeminio šilumotiekio tinklų) |

REGISTRŲ CENTRAS

VALSTYBĖS ĮMONĖ REGISTRŲ CENTRAS
Lvivo g. 25–101, 09320 Vilnius, tel. (8 5) 2686262, el. p. info@registrucentras.lt
Duomenys kaupiami ir saugomi Juridinių asmenų registre, kodas 124110246

kvalifikacijos pažym. Nr. 2M–M–2644

| Pareigos | Parašas | Vardas ir pavardė | data |
|---|---|---|---|
| Grupės vadovas | | Dainius Virginijus Umbrasas | 2022–10–19 |
| Matininkė | | Eglė Paškevičienė | 2022–10–19 |